


Área Planta Baja = 895.06 m cuadrados

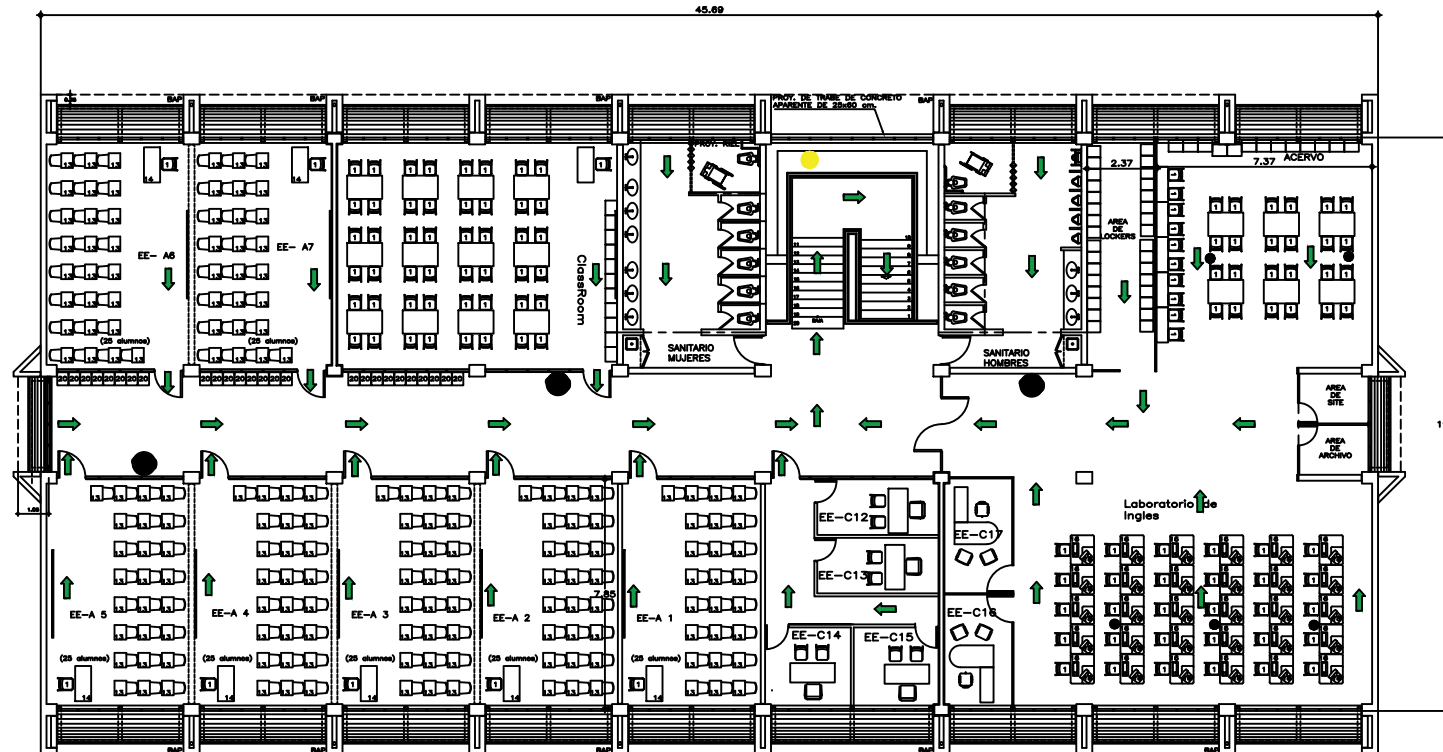

PLANTA ALTA

Edificio E, Turismo, Psicologías, Idiomas

Concepto	Figura	Cantidad
Extintor tipo ABC	●	3
Detector de Humo	●	5
Lámparas de Emergencia	●	1

<p><b>DIRECTOR GENERAL:</b> LIC. CIPRIANO PALAFOX OLIVARRIA</p> <p><b>DIRECTOR TECNICO:</b> ING. GINO ROBERTO SARACCO M.</p> <p><b>SUBDIRECTOR DE PROYECTOS:</b> ING. MANUEL SANDOVAL D.</p>	<p><b>DIRECTOR DE OBRAS:</b> ING. SERGIO A. BUSTAMANTE DURAZO</p> <p><b>PROYECTO:</b> ARG. ENRIQUE J. CARRION TRACONIS</p>	<p><b>UNIVERSIDAD DE LA SIERRA</b></p> <p>LOCALIDAD Y MUNICIPIO: MOCTEZUMA, SONORA</p> <p>OBJETIVO: CONSTRUCCION DE EDIFICIO DE TUTORIAS, VINCULACION E INGLES</p> <p>CONTENIDO: PROPUESTA ARQUITECTONICA ALTA B</p>	<p>OCT: _____</p> <p>FECHA: SEPT. 2011</p> <p>TIPO DE PLANO: ARQUITECTONICO</p>	<p>NO. DE PLANO: <b>A-2</b></p> <p>ESCALA: S/N</p> <p>FECHA: SEPT. 2011</p> <p>TIPO DE PLANO: ARQUITECTONICO</p>	<p>NORTE</p>
--	--	--	---	--	--------------