
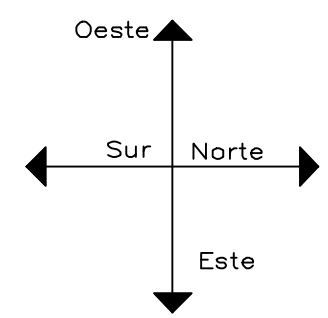


Área de Construcción = 712.42 m. cuadrados

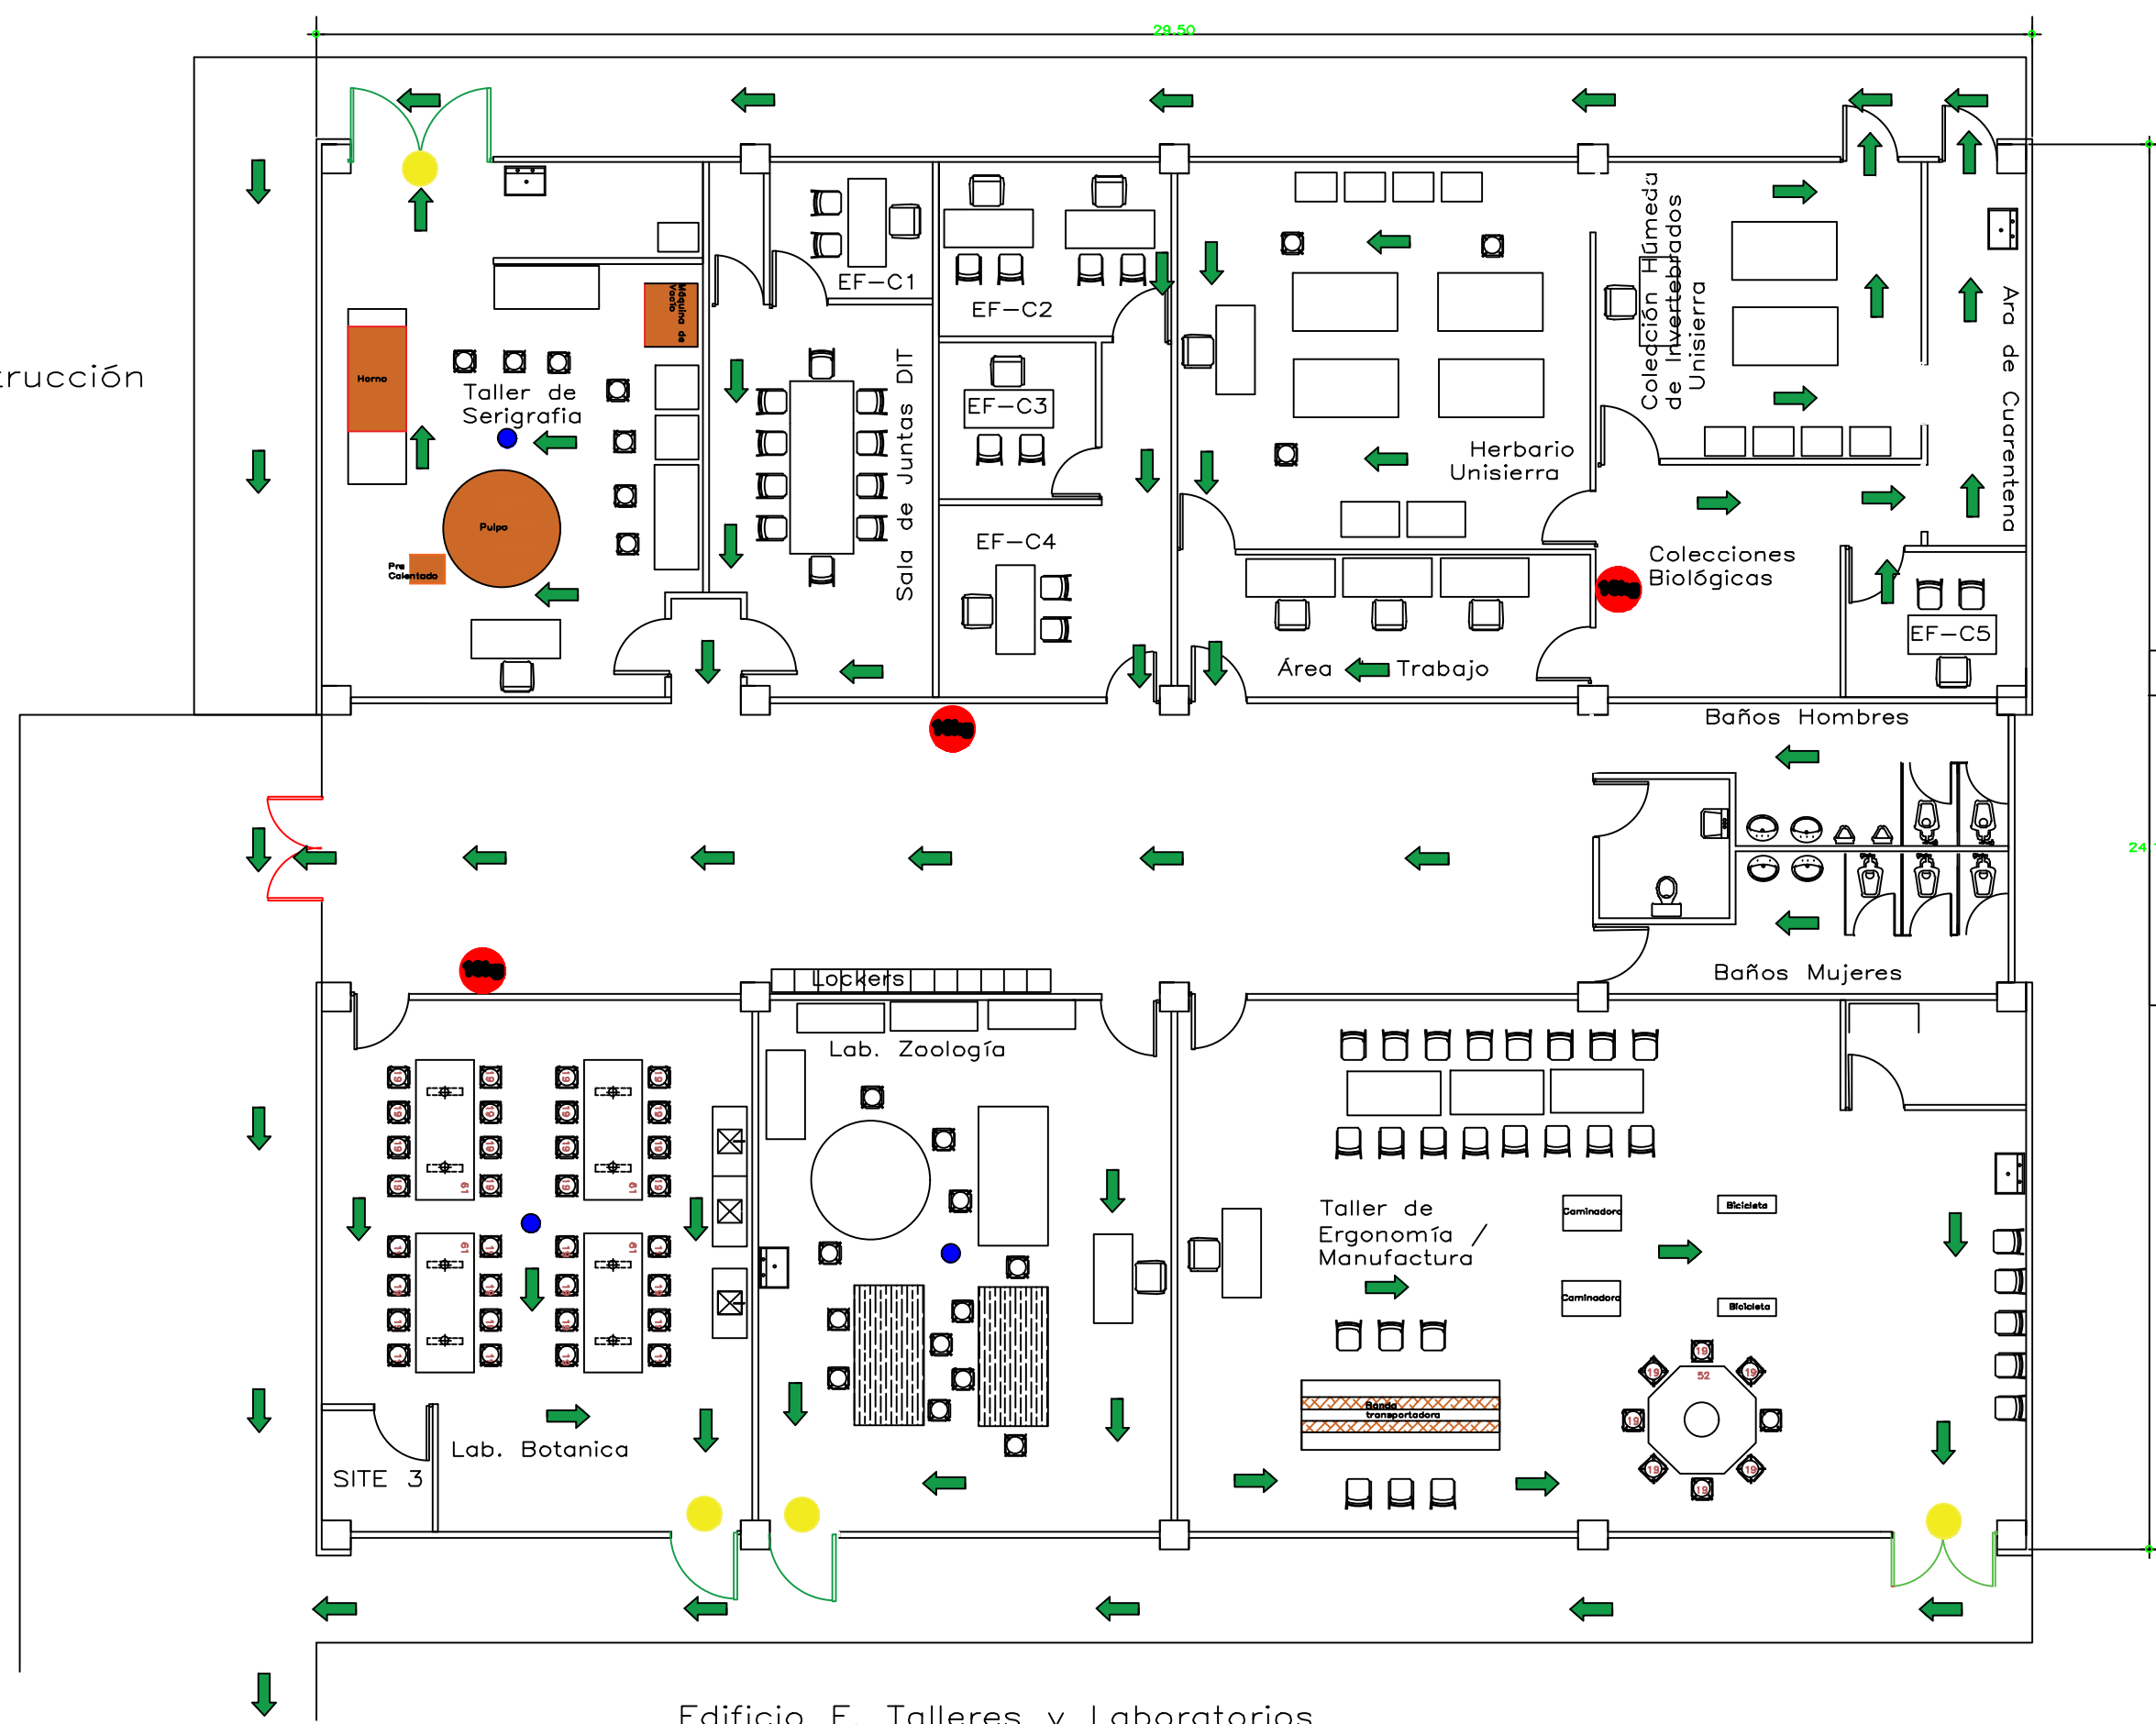

Concepto	Figura	Cantidad
Extintor tipo ABC		3
Detector de Humo		3
Lámparas de Emergencia		4

Edificio F, Talleres y Laboratorios